



ΕΦΗΜΕΡΙΣ ΤΗΣ ΚΥΒΕΡΝΗΣΕΩΣ

ΤΗΣ ΕΛΛΗΝΙΚΗΣ ΔΗΜΟΚΡΑΤΙΑΣ

ΤΕΥΧΟΣ ΤΕΤΑΡΤΟ **Αρ. Φύλλου 84**

7 Φεβρουαρίου 2001

ΠΕΡΙΕΧΟΜΕΝΑ

ΑΠΟΦΑΣΕΙΣ

ΑΠΟΦΑΣΕΙΣ

Αριθ. 84426 (1)

Έγκριση τροποποίησης της 12004/31.7.1996 Υπουργικής απόφασης (Φ.Ε.Κ. 1065/Δ'/17.9.1996), με την οποία έχει εγκριθεί η μεταφορά συντελεστή δόμησης ακινήτου, που βρίσκεται εντός του εγκεκριμένου σχεδίου του Δήμου Αθηναίων (Ν. Αττικής) επί των οδών Φαλήρου 17 και Σπύρου Δοντά 2 και 2α επί του οποίου υφίσταται κτίριο το οποίο έχει χαρακτηρισθεί ως διατηρητέο.

Ο ΥΠΟΥΡΓΟΣ ΠΕΡΙΒΑΛΛΟΝΤΟΣ, ΧΩΡΟΤΑΞΙΑΣ ΚΑΙ ΔΗΜΟΣΙΩΝ ΕΡΓΩΝ

Έχοντας υπόψη :

1. Τις διατάξεις της παρ. 8 του άρθρου 21 του Ν.2300/ 1995 "Μεταφορά Συντελεστή Δόμησης και άλλες διατάξεις", (Α'69).
2. Τις διατάξεις της παρ. 1 εδ. ιδ του άρθρου 23 του Ν. 1558/ 1985 "Κυβέρνηση και Κυβερνητικά όργανα" (Α137).
3. Τα οριζόμενα στην εγκύκλιο Ε5 / 4-2-1997 όπως αυτή τροποποιήθηκε με την Ε45 /1-7-1998.
4. Την με αρ. πρωτ. 84426/7-7-2000 αίτηση των α) Βασιλικής Μουσή του Σοφοκλέους και της Ευγενίας β) Ιωάννη Ριζόπουλου του Πέτρου και της Καλιρρόης και γ) Πηνελόπης - Αγγελικής Καράλη του Παναγιώτη και της Μαρίας συζ. Ιωάννη Ριζόπουλου.
5. Τη με αριθμό 26201/22-9-2000 πράξη της συμβολαιογράφου Αθηνών Αριστ. Μεταξά -Χατζάκη .
6. Τη με αρ. 282/2-11-2000 θετική γνωμοδότηση του Κ.Σ.Χ.Ο.Π., αποφασίζουμε:

Τροποποιούνται το εδάφιο ε της παρ. 2 του άρθρου 1 καθώς και ολόκληρο το άρθρο 2 της από 12004/31-7-1996 Υπουργικής απόφασης (Φ.Ε.Κ. 1065/Δ/17-9-1996), με την οποία έχει εγκριθεί η μεταφορά συντελεστή δόμησης ακινήτου, που βρίσκεται εντός του εγκεκριμένου σχεδίου του Δήμου Αθηναίων (Ν. Αττικής) επί των οδών Φαλήρου 17 και Σπύρου Δοντά 2 και 2α επί του οποίου υφίσταται κτίριο το οποίο έχει χαρακτηρισθεί ως διατηρητέο, ως ακολούθως:

ε. Από την υπολειπόμενη δομήσιμη επιφάνεια, το αιτούμενο προς μεταφορά μέρος αυτής, των 42,80 τ.μ. από ορόφους.

Άρθρο 2

α. Εγκρίνεται η χορήγηση ονομαστικού τίτλου δικαιώματος μεταφοράς συντελεστή δόμησης από το βαρυνόμενο ακίνητο του άρθρου 1, υπέρ των δικαιούχων και για δομήσιμη επιφάνεια 42,80 τ.μ. από ορόφους.

β. Ακυρώνεται ο 13467 ονομαστικός τίτλος

Άρθρο 3

Η ισχύς της παρούσας απόφασης αρχίζει από τη δημοσίευσή της στην εφημερίδα της Κυβερνήσεως.

Η παρούσα να δημοσιευθεί στην Εφημερίδα της Κυβερνήσεως.

Αθήνα, 2 Ιανουαρίου 2001

Ο ΥΠΟΥΡΓΟΣ

ΚΩΣΤΑΣ ΛΑΛΙΩΤΗΣ

Αριθ. 33815/8896 (2)

Χαρακτηρισμός ως διατηρητέου κτιρίου που βρίσκεται στην οδό Φιλίας 1 και Αθανασίου Ευταξία εντός των ορίων του οικισμού Αμφίκλειας του δήμου Αμφίκλειας (ν. Φθιώτιδας) και καθορισμός ειδικών όρων και περιορισμών δόμησης αυτού.

Ο ΥΠΟΥΡΓΟΣ ΠΕΡΙΒΑΛΛΟΝΤΟΣ, ΧΩΡΟΤΑΞΙΑΣ ΚΑΙ ΔΗΜΟΣΙΩΝ ΕΡΓΩΝ

Έχοντας υπόψη :

1. Τις διατάξεις των παρ. 1 και 2 του άρθρου 110 και της παρ. 4 του άρθρου 327 του από 14.7.1999 π.δ/τος "Κώδικας Βασικής Πολεοδομικής Νομοθεσίας" (Δ' 580), όπως οι παρ. 1 και 2 του άρθρου 110 αντικαταστάθηκαν με τις παρ. 1 και 2 του άρθρου 3 του ν.2831/2000 "Τροποποίηση των διατάξεων του ν. 1577/1985 «Γενικός Οικοδομικός Κανονισμός» και άλλες πολεοδομικές διατάξεις" (Α' 140) και η παρ. 4 του άρθρου 327 τροποποιήθηκε με την παρ. 4 του άρθρου 2 του ιδίου ως άνω νόμου.

2. Τις διατάξεις του άρθρου 29Α του ν. 1558/1985 "Κυβέρνηση και Κυβερνητικά Όργανα" (Α' 137) που προστέθηκε με το άρθρο 27 του ν. 2081/1992 (Α' 154) και αντικαταστάθηκε με την παραγρ. 2α του άρθρου 1 του ν. 2469/ 1997 (Α' 38).

3. Την υπ' αριθμ.103326/1281/5.12.1996 απόφαση του Υπουργού και του Υφυπουργού Περιβάλλοντος Χωροταξίας και Δημοσίων Έργων "Μεταβίβαση αρμοδιοτήτων του Υπουργού και του Υφυπουργού Περιβάλλοντος Χωροταξίας και Δημοσίων Έργων στον Γενικό Γραμματέα, και στους Προϊσταμένους των Γενικών Διευθύνσεων, Διευθύνσεων και Τμημάτων του Υπουργείου Περιβάλλοντος Χωροταξίας και Δημοσίων Έργων - πλην Γενικής Γραμματείας Δημοσίων Έργων" (1126Β/16.12.1996).

4. Τις διατάξεις της παρ. Β του άρθρου 1 του π.δ/τος 28/ 28.1.1993 "Καθορισμός αρμοδιοτήτων που διατηρούνται από τον Υπουργό και τις Περιφερειακές Υπηρεσίες διανομαρχιακού επιπέδου του Υπουργείου Περιβάλλοντος, Χωροταξίας και Δημοσίων Έργων" (Α' 9).

5. Την από 27.7.2000 αιτιολογική έκθεση της Διεύθυνσης Πολεοδομικού Σχεδιασμού -Τμήμα Παραδοσιακών Οικισμών.

6. Την από 5.9.2000 σύμφωνη γνώμη του φερόμενου ιδιοκτήτη του κτιρίου Αθανασίου θανασιά (αριθμ. πρωτ. ΥΠΕΧΩΔΕ 23060/8163/6.9.2000).

7. Το γεγονός ότι από τις κανονιστικές διατάξεις αυτής της απόφασης δεν προκαλείται δαπάνη σε βάρος του κρατικού προϋπολογισμού και του οικείου Ο.Τ.Α., αποφασίζουμε:

1. Χαρακτηρίζεται ως διατηρητέο στο σύνολό του το κτίριο που βρίσκεται επί της οδού Φιλίας 1 και Αθανασίου Ευταξία εντός των ορίων του οικισμού Αμφίκλειας του δήμου Αμφίκλειας (ν. Φθιώτιδας), φερόμενο ως ιδιοκτησία Αθανασίου Θανασιά. όπως αυτό φαίνεται με κόκκινη διαγράμμιση στο σχετικό πρωτότυπο διάγραμμα σε κλίμακα 1:100 που θεωρήθηκε από τον Προϊστάμενο της Διεύθυνσης Τοπογραφικών Εφαρμογών με την αριθμ. 33815/ 2000 πράξη του και που αντίτυπό του σε φωτοσμίκρυνση δημοσιεύεται με την παρούσα απόφαση.

2. Διατηρητέο χαρακτηρίζεται το αρχικό κτίριο καθώς και οι εναρμονιζόμενες με αυτό τυχόν μεταγενέστερες προσθήκες, όχι όμως και τα πάσης φύσεως καθ' ύψος ή κατ' επέκταση υπάρχοντα προσκτίσματα που αλλοιώνουν το αρχικό κτίριο.

Ο καθορισμός των προσκτισμάτων που αλλοιώνουν το αρχικό κτίριο πραγματοποιείται από την αρμόδια Επιτροπή Πολεοδομικού και Αρχιτεκτονικού Ελέγχου (ΕΠΑΕ).

3. Απαγορεύεται κάθε αφαίρεση, αλλοίωση ή καταστροφή των αρχιτεκτονικών ή καλλιτεχνικών και διακοσμητικών στοιχείων του χαρακτηριζόμενου ως διατηρητέου κτιρίου, πλην των προσκτισμάτων και εκείνων των στοιχείων για τα οποία η ΕΠΑΕ γνωμοδοτήσει για την αφαίρεσή τους.

4. Σε περίπτωση αποκατάστασης του χαρακτηριζόμενου ως διατηρητέου κτιρίου από αλλοίωση που έχει υποστεί, και εφόσον υπάρχουν ανεπαρκή στοιχεία για το ίδιο το κτίριο, λαμβάνεται υπόψη η βασική αρχιτεκτονική σύνθεση και η συγγενής μορφολογία και τεχνολογία των όψεων των κτιρίων της περιοχής.

5. Επιτρέπεται η επισκευή, ο εκσυγχρονισμός των εγκαταστάσεων, η ενίσχυση του φέροντα οργανισμού καθώς και επεμβάσεις για λόγους λειτουργικούς του χαρακτηριζόμενου ως διατηρητέου κτιρίου, εφόσον δεν αλλοιώνεται ο γενικός αρχιτεκτονικός χαρακτήρας του και δεν θίγονται τα διατηρητέα στοιχεία του.

6. Δεν επιτρέπεται η τοποθέτηση φωτεινών επιγραφών και διαφημίσεων στο χαρακτηριζόμενο ως διατηρητέο κτίριο.

Επιτρέπεται η τοποθέτηση σε επαφή και παράλληλα με τις όψεις του κτιρίου, επιγραφών μικρών διαστάσεων που πληροφορούν για τη χρήση των χώρων του κτιρίου.

7. α. Αιτήσεις για προσθήκη στο διατηρητέο κτίριο αποστέλλονται από την πολεοδομική υπηρεσία, με γνώμη της Επιτροπής Πολεοδομικού και Αρχιτεκτονικού Ελέγχου (ΕΠΑΕ), στην αρμόδια Υπηρεσία του Υπουργείου Περιβάλλοντος, Χωροταξίας και Δημοσίων Έργων, για ειδικές ρυθμίσεις, σύμφωνα με τις διατάξεις του άρθρου 4 του ν. 1577/ 1985, ως αυτό ισχύει, εφόσον δεν παραβλάπτεται το διατηρητέο κτίριο και ο χώρος που το περιβάλλει.

β. Κατ' εξαίρεση από το προηγούμενο εδάφιο και ύστερα από σύμφωνη γνώμη της ΕΠΑΕ επιτρέπεται η κατασκευή μικρών καθ' ύψος ή κατ' επέκταση προσθηκών μέχρι 15.00 τ.μ., εφόσον κριθούν απαραίτητες για τη λειτουργική εξυπηρέτηση του κτιρίου και δεν θίγουν τη μορφολογία του και τα ιδιαίτερα αρχιτεκτονικά και διακοσμητικά στοιχεία του.


8. Για οποιαδήποτε επέμβαση στο εξωτερικό ή εσωτερικό του διατηρητέου κτιρίου καθώς και για την τοποθέτηση επιγραφών, απαιτείται έγκριση της ΕΠΑΕ.

9. Η ισχύς της παρούσας απόφασης αρχίζει από τη δημοσίευσή της στην Εφημερίδα της Κυβερνήσεως.

Η παρούσα να δημοσιευθεί στην Εφημερίδα της Κυβερνήσεως.

Αθήνα, 19 Δεκεμβρίου 2000

Με εντολή Υπουργού
Ο Γενικός Γραμματέας
ΗΛΙΑΣ ΜΠΕΡΙΑΤΟΣ

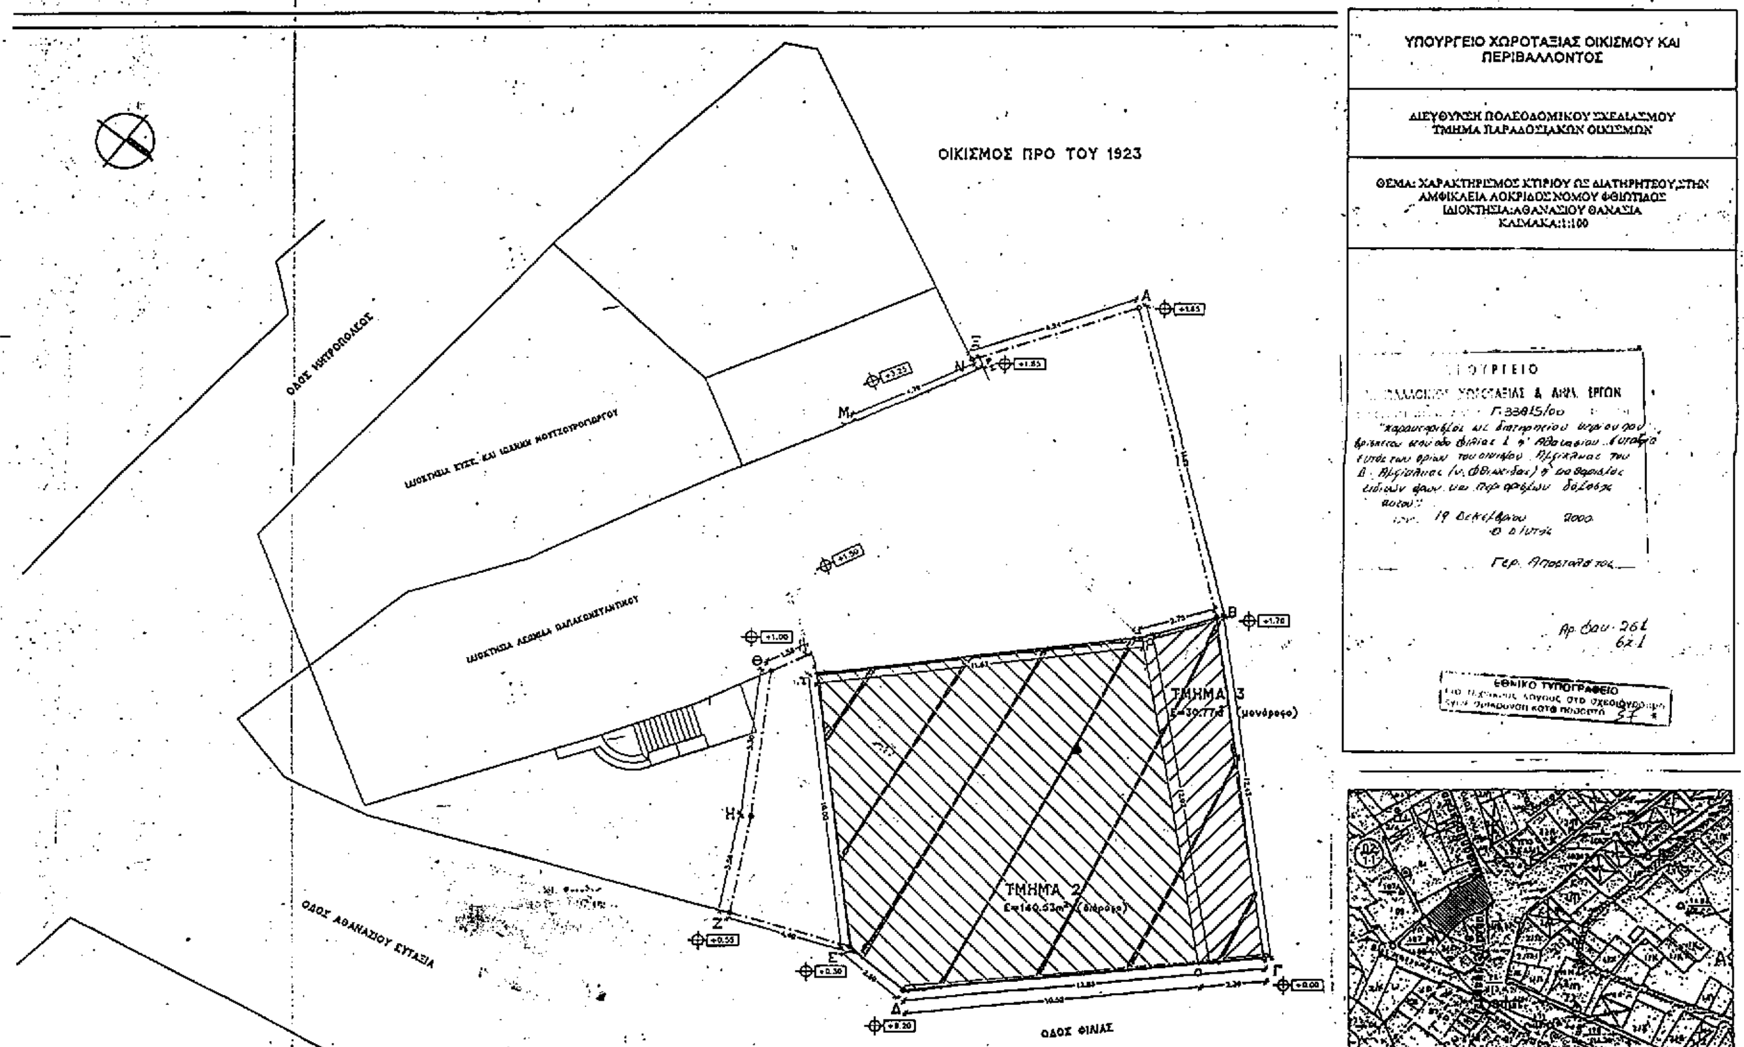
ΥΠΟΥΡΓΕΙΟ ΧΩΡΟΤΑΞΙΑΣ ΟΙΚΙΣΜΟΥ ΚΑΙ ΠΕΡΙΒΑΛΛΟΝΤΟΣ
ΔΙΕΥΘΥΝΣΗ ΠΟΛΕΟΔΟΜΙΚΟΥ ΣΧΕΔΙΑΣΜΟΥ ΤΜΗΜΑ ΠΑΡΑΔΟΣΙΑΚΩΝ ΟΙΚΙΣΜΩΝ
ΘΕΜΑ: ΧΑΡΑΚΤΗΡΙΣΜΟΣ ΚΤΙΡΙΟΥ ΩΣ ΔΙΑΤΗΡΗΤΕΟΥ ΣΤΗΝ ΑΜΦΙΚΛΕΙΑ ΛΟΚΡΙΔΟΣ ΝΟΜΟΥ ΦΘΙΩΤΙΔΟΣ ΙΔΙΟΚΤΗΣΙΑ: ΑΘΑΝΑΣΙΟΥ ΘΑΝΑΣΙΑ
ΚΛΙΜΑΚΑ: 1:100
Γ.33815/00
19 Δεκεμβρίου 2000
Αρ. Φαυ. 261
ΕΘΝΙΚΟ ΤΥΠΟΓΡΑΦΕΙΟ
ΟΙΚΙΣΜΟΣ ΠΡΟ ΤΟΥ 1923
ΟΔΟΣ ΜΗΤΡΟΠΟΛΕΩΣ
ΟΔΟΣ ΑΘΑΝΑΣΙΟΥ ΕΥΤΑΞΙΑ
ΟΔΟΣ ΦΙΛΙΑΣ
ΤΜΗΜΑ 2
ΤΜΗΜΑ 3
ΑΠΟΣΠΑΣΜΑ ΡΥΜΟΤΟΜΙΚΟΥ ΣΧΕΔΙΟΥ ΚΛ. 1/1000

Αριθ. 3759 (3)

Τροποποίηση εγκεκριμένου Σχεδίου πόλεως Αιγίου (οδός Ανδρονοπούλου από την οδό Λόντου μέχρι οδό Οικονόμου).

Ο ΓΕΝΙΚΟΣ ΓΡΑΜΜΑΤΕΑΣ
ΠΕΡΙΦΕΡΕΙΑΣ ΔΥΤΙΚΗΣ ΕΛΛΑΔΑΣ

Έχοντας υπ' όψη:

1. Τις διατάξεις του ΝΔ της 17.7.23 όπως μεταγενέστερα τροποποιήθηκαν και συμπληρώθηκαν και ειδικότερα του άρθρ. 3 αυτού.

2. Τον Ν. 1622/86 (ΦΕΚ 92/14-7-86) "Τοπ. Αυτοδ. Περιφ. Ανάπτυξη και Δημοκρατικός Προγραμματισμός".

3. Τον Ν 2503/97 Περί διοίκησης, οργάνωσης, στελέχωσης της Περιφέρειας.

4. Το Ν.2647/98 "Μεταβίβαση αρμοδιοτήτων στις Περιφ. κλπ" και συγκεκριμένα το άρθρο 1 παρ. Γ6 αυτού.

5. Τις δ/ξεις του άρθρου 9 του Π.Δ. 6-10-1978 (ΦΕΚ 538Δ')

6. Την υπ' αριθμ.1204/24-2-98 απόφαση "μεταβίβαση εξουσίας προς υπογραφή του Γεν. Γραμμ. Περιφ. Δυτ. Ελλάδος.

7. Την υπ' αριθμ. 388/20-2-98 απόφαση Γεν. Γραμματέα περί Συγκρότησης του Περιφερειακού Συμβουλίου ΧΟΠ Δυτ. Ελλάδος.

8. Το αρ. 19750/7138/24-8-00 εγγρ. ΥΠΕΧΩΔΕ Δ/νσης Πολεοδ. Σχεδιασμού με το οποίο διαβιβάστηκε ο φάκελος.

9. Τα με αρ. 82/25-2-00 και 251/15-6-00 αποσπάσματα Πρακτικών Συνεδρίασης του Δημοτικού Συμβουλίου Αιγίου.

10. Την αρ. Δ.Υ.3759/21-11-2000 εισήγηση της ΔΙΠΕΧΩ στο Π. ΣΧΟΠ.

11. Την θετική γνωμοδότηση του Π. ΣΧΟΠ που φαίνεται στο πρακτικό του αρ. 4/14-12-00/5 πρακτικό του.


12. Το γεγονός ότι με την παρούσα έγκριση δεν προκαλείται δαπάνη σε βάρος του κρατικού προϋπολογισμού και του οικείου ΟΤΑ, αποφασίζουμε:


Εγκρίνουμε την τροποποίηση -Διάνοιξη της οδού Ανδρονοπούλου στο Ο.Τ. 44 από την οδό Λόντου μέχρι Οικονόμου για τους λόγους που αναφέρονται στο αρ. 4/ 14.12.00/5 πρακτικό του ΣΧΟΠ, και όπως φαίνεται στο τοπογρ. διάγραμμα του μηχ/κού Κων/νου Χατζηγεωργίου το θεωρημένο από το Δήμο Αιγίου την 1.3.2000.

Η παρούσα να δημοσιευθεί στην Εφημερίδα της Κυβερνήσεως.

Πάτρα, 20 Δεκεμβρίου 2000

Με εντολή Γενικού Γραμματέα Περιφέρειαας
Η Διευθύντρια
ΚΛΗΜΕΝΤΙΑ ΚΑΡΑΓΙΑΝΝΗ

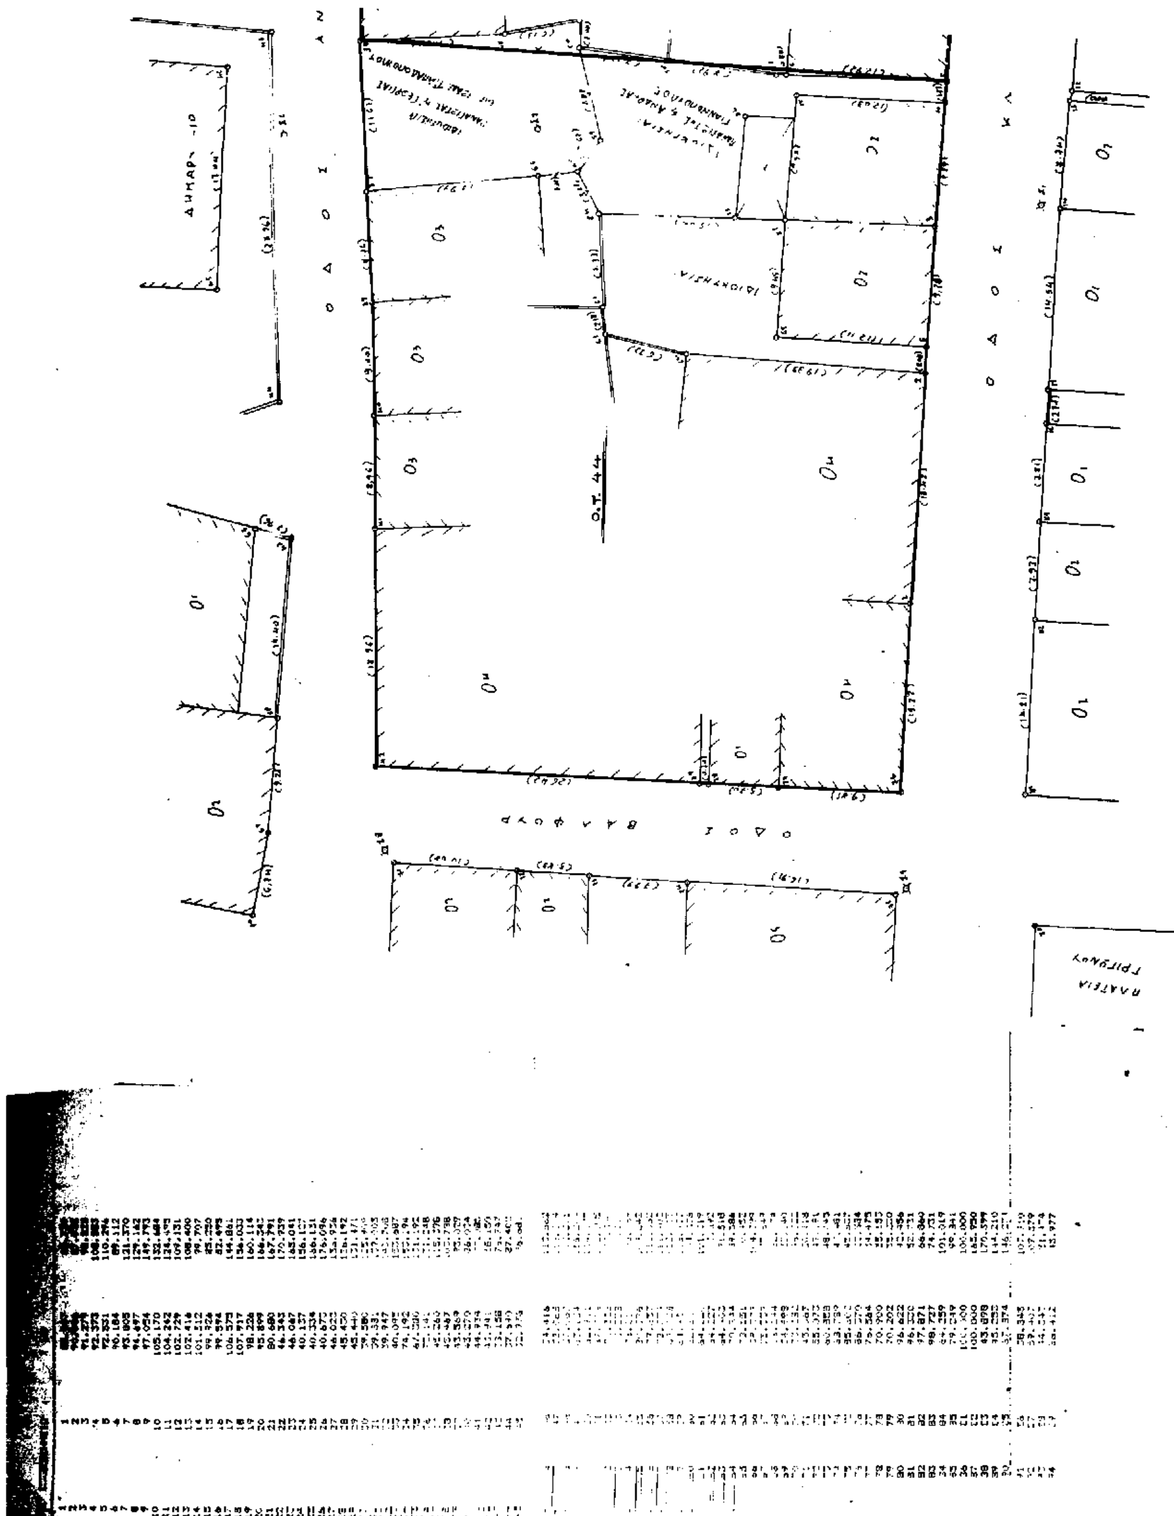

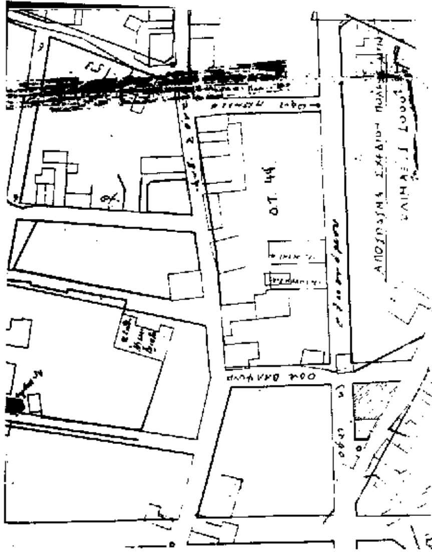

ΤΟΠΟΓΡΑΦΙΚΟ ΔΙΑΓΡΑΜΜΑ

ΚΛΙΜΑΚΑ 1:200

ΘΕΜΑ ΣΧΕΔΙΟΥ: ΤΡΟΠΟΠΟΙΗΣΗ ΣΧΕΔΙΟΥ ΠΟΛΗΣ ΑΙΓΙΟΥ ΤΟΥ 1874 ΣΤΟ ΟΙΚΟΔΟΜΙΚΟ ΤΕΤΡΑΓΩΝΟ 44 (ΕΠΕΚΤΑΣΗ - ΔΙΑΝΟΙΞΗ ΟΔΟΥ ΑΝΔΡΟΝΟΠΟΥΛΟΥ)

——— ισχύουσα Ο.Γ.

– – – καταργούμενη Ο.Γ.

━━━ προτεινόμενη Ο.Γ.


Βεβαίωση


Ο ΣΥΝΤΑΞΑΣ

ΘΕΩΡΕΙΤΑΙ

Αίγιο 1-3-2000



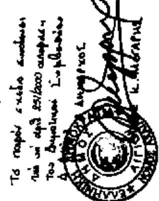

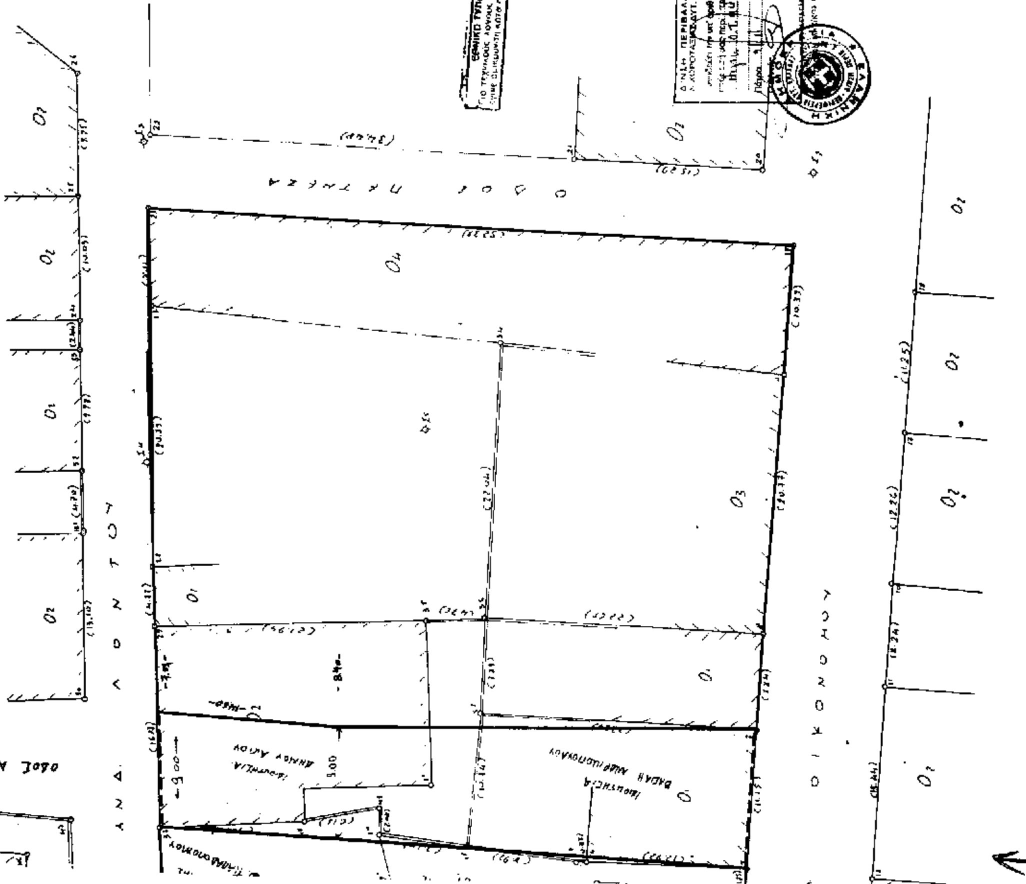



ΕΘΝΙΚΟ ΤΥΠΟΓΡΑΦΕΙΟ

ΕΦΗΜΕΡΙΔΑ ΤΗΣ ΚΥΒΕΡΝΗΣΕΩΣ

ΚΑΠΟΔΙΣΤΡΙΟΥ 34 * ΑΘΗΝΑ 104 32 * TELEX 223211 YPET GR * FAX 52 21 004
ΗΛΕΚΤΡΟΝΙΚΗ ΔΙΕΥΘΥΝΣΗ: http: www.et.gr
e-mail: webmaster @ et.gr

ΥΠΗΡΕΣΙΕΣ ΕΞΥΠΗΡΕΤΗΣΗΣ ΠΟΛΙΤΩΝ

ΚΕΝΤΡΙΚΗ ΥΠΗΡΕΣΙΑ
Σολωμού 51

Πληροφορίες δημοσιευμάτων Α.Ε. - Ε.Π.Ε.	5225 761 - 5230 841
Πληροφορίες δημοσιευμάτων λοιπών Φ.Ε.Κ.	5225 713 - 5249 547
Πώληση Φ.Ε.Κ.	5239 762
Φωτοαντίγραφα παλαιών Φ.Ε.Κ.	5248 141
Βιβλιοθήκη παλαιών Φ.Ε.Κ.	5248 188
Οδηγίες για δημοσιεύματα Α.Ε. - Ε.Π.Ε.	5248 785
Εγγραφή Συνδρομητών Φ.Ε.Κ. και αποστολή Φ.Ε.Κ.	5248 320

ΠΕΡΙΦΕΡΕΙΑΚΑ ΓΡΑΦΕΙΑ
ΠΩΛΗΣΗΣ Φ.Ε.Κ.

ΘΕΣΣΑΛΟΝΙΚΗ - Βασ. Όλγας 227 - Τ.Κ. 54100	(031) 423 956
ΠΕΙΡΑΙΑΣ - Γούναρη και Εθν. Αντίστασης Τ.Κ. 185 31	4135 228
ΠΑΤΡΑ - Κορίνθου 327 - Τ.Κ. 262 23	(061) 638 109 -110
ΙΩΑΝΝΙΝΑ - Διοικητήριο Τ.Κ. 450 44	(0651) 87215
ΚΟΜΟΤΗΝΗ - Δημοκρατίας 1 Τ.Κ. 691 00	(0531) 22 858
ΛΑΡΙΣΑ - Διοικητήριο Τ.Κ. 411 10	(041) 597449
ΚΕΡΚΥΡΑ - Σαμαρά 13 Τ.Κ. 491 00	(0661) 89 127 / 89 120
ΗΡΑΚΛΕΙΟ - Πλ. Ελευθερίας 1, Τ.Κ. 711 10	(081) 396 223
ΛΕΣΒΟΣ - Πλ. Κωνσταντινουπόλεως Τ.Κ. 811 00 Μυτιλήνη	(0251) 46 888 / 47 533

ΤΙΜΗ ΠΩΛΗΣΗΣ ΦΥΛΛΩΝ ΕΦΗΜΕΡΙΔΟΣ ΤΗΣ ΚΥΒΕΡΝΗΣΕΩΣ

Σε έντυπη μορφή

- Για τα ΦΕΚ από 1 μέχρι 24 σελίδες 300 δρχ. (0,88 euro)
- Για τα ΦΕΚ από 24 σελίδες και πάνω η τιμή πώλησης κάθε φύλλου (8σέλιδου ή μέρους αυτού) προσαυξάνεται κατά 100 δρχ. ανά 8σέλιδο ή μέρος αυτού.

Σε μορφή CD:

Τεύχος	**ΔΡΧ.**	**EURO**
Α΄	60.000	176,08
Β΄	70.000	205,43
Δ΄	50.000	146,74
Α.Ε. - Ε.Π.Ε. (μηνιαίο)	20.000	58,69
Α΄, Β΄, Δ΄ (τριμηνιαίο)	30.000	88,04

Η τιμή των CDs παρελθόντων ετών προσαυξάνεται κατά 2.000 δρχ. (5,87 euro) ανά έτος παλαιότητας.
Η τιμή διάθεσης φωτοαντιγράφων ΦΕΚ 50 δρχ. (0,15 euro) ανά σελίδα

ΕΤΗΣΙΕΣ ΣΥΝΔΡΟΜΕΣ Φ.Ε.Κ.

Τεύχος	Σε έντυπη μορφή				Από το Internet			
	Κ.Α.Ε. Προϋπολογισμού 2531		Κ.Α.Ε. εσόδου υπέρ ΤΑΠΕΤ 3512		Κ.Α.Ε. Προϋπολογισμού 2531		Κ.Α.Ε. εσόδου υπέρ ΤΑΠΕΤ 3512	
	δρχ.	euro	δρχ.	euro	δρχ.	euro	δρχ.	euro
Α΄ (Νόμοι, Π.Δ., Συμβάσεις κ.τ.λ.)	70.000	205,43	3.500	10,27	60.000	176,08	3.000	8,80
Β΄ (Υπουργικές αποφάσεις κ.τ.λ.)	100.000	293,47	5.000	14,67	70.000	205,43	3.500	10,27
Γ΄ (Διορισμοί, απολύσεις κ.λπ. Δημ. Υπαλλήλων)	20.000	58,69	1.000	2,93	ΔΩΡΕΑΝ		-	-
Δ΄ (Απαλλοτριώσεις, πολεοδομία κ.τ.λ.)	100.000	293,47	5.000	14,67	50.000	146,74	2.500	7,34
Αναπτυξιακών Πράξεων (Τ.Α.Π.Σ.)	50.000	146,74	2.500	7,34	30.000	88,04	1.500	4,40
Ν.Π.Δ.Δ. (Διορισμοί κ.λπ. προσωπικού Ν.Π.Δ.Δ.)	20.000	58,69	1.000	2,93	ΔΩΡΕΑΝ		-	-
Παράρτημα (Προκηρύξεις θέσεων ΔΕΠ κ.τ.λ.)	10.000	29,35	500	1,47	ΔΩΡΕΑΝ		-	-
Δελτίο Βιομηχανικής Ιδιοκτησίας (Δ.Ε.Β.Ι.)	20.000	58,69	1.000	2,93	10.000	29,35	500	1,47
Ανωτάτου Ειδικού Δικαστηρίου (Α.Ε.Δ.)	ΔΩΡΕΑΝ		-	-	ΔΩΡΕΑΝ		-	-
Προκηρύξεων Α.Σ.Ε.Π.	30.000	88,04	1.500	4,40	10.000	29,35	500	1,47
Ανωνύμων Εταιρειών & Ε.Π.Ε.	700.000	2.054,29	35.000	102,71	200.000	586,94	10.000	29,35
Διακηρύξεων Δημοσίων Συμβάσεων (Δ.Δ.Σ.)	70.000	205,43	3.500	10,27	30.000	88,04	1.500	4,40

Το κόστος για την ηλεκτρονική μορφή πρόσβασης σε προηγούμενα έτη προσαυξάνεται κατά 2.000 δρχ. (5,87 euro) ανά έτος παλαιότητας.

* Οι συνδρομές του εσωτερικού προπληρώνονται στις ΔΟΥ που δίνουν αποδεικτικό είσπραξης (διπλότυπο) το οποίο με τη φροντίδα του ενδιαφερομένου πρέπει να στέλνεται στην Υπηρεσία του Εθνικού Τυπογραφείου.
* Η πληρωμή του υπέρ ΤΑΠΕΤ ποσοστού που αντιστοιχεί σε συνδρομές, εισπράττεται και από τις ΔΟΥ.
* Οι συνδρομητές του εξωτερικού έχουν τη δυνατότητα λήψης των δημοσιευμάτων μέσω internet, με την καταβολή των αντίστοιχων ποσών συνδρομής και ΤΑΠΕΤ.
* Οι Νομαρχιακές Αυτοδιοικήσεις, οι Δήμοι, οι Κοινότητες ως και οι επιχειρήσεις αυτών πληρώνουν το μισό χρηματικό ποσό της συνδρομής και ολόκληρο το ποσό υπέρ του ΤΑΠΕΤ.
* Η συνδρομή ισχύει για ένα χρόνο, που αρχίζει την 1η Ιανουαρίου και λήγει την 31η Δεκεμβρίου του ίδιου χρόνου. Δεν εγγράφονται συνδρομητές για μικρότερο χρονικό διάστημα.
* Η εγγραφή ή ανανέωση της συνδρομής πραγματοποιείται το αργότερο μέχρι τον Μάρτιο κάθε έτους.
* Αντίγραφα διπλοτύπων, ταχυδρομικές επιταγές και χρηματικά γραμμάτια δεν γίνονται δεκτά.

Οι υπηρεσίες εξυπηρέτησης των πολιτών λειτουργούν καθημερινά από 08.00΄ έως 13.00΄

ΑΠΟ ΤΟ ΕΘΝΙΚΟ ΤΥΠΟΓΡΑΦΕΙΟ